


Pôdorys 2. poschodia

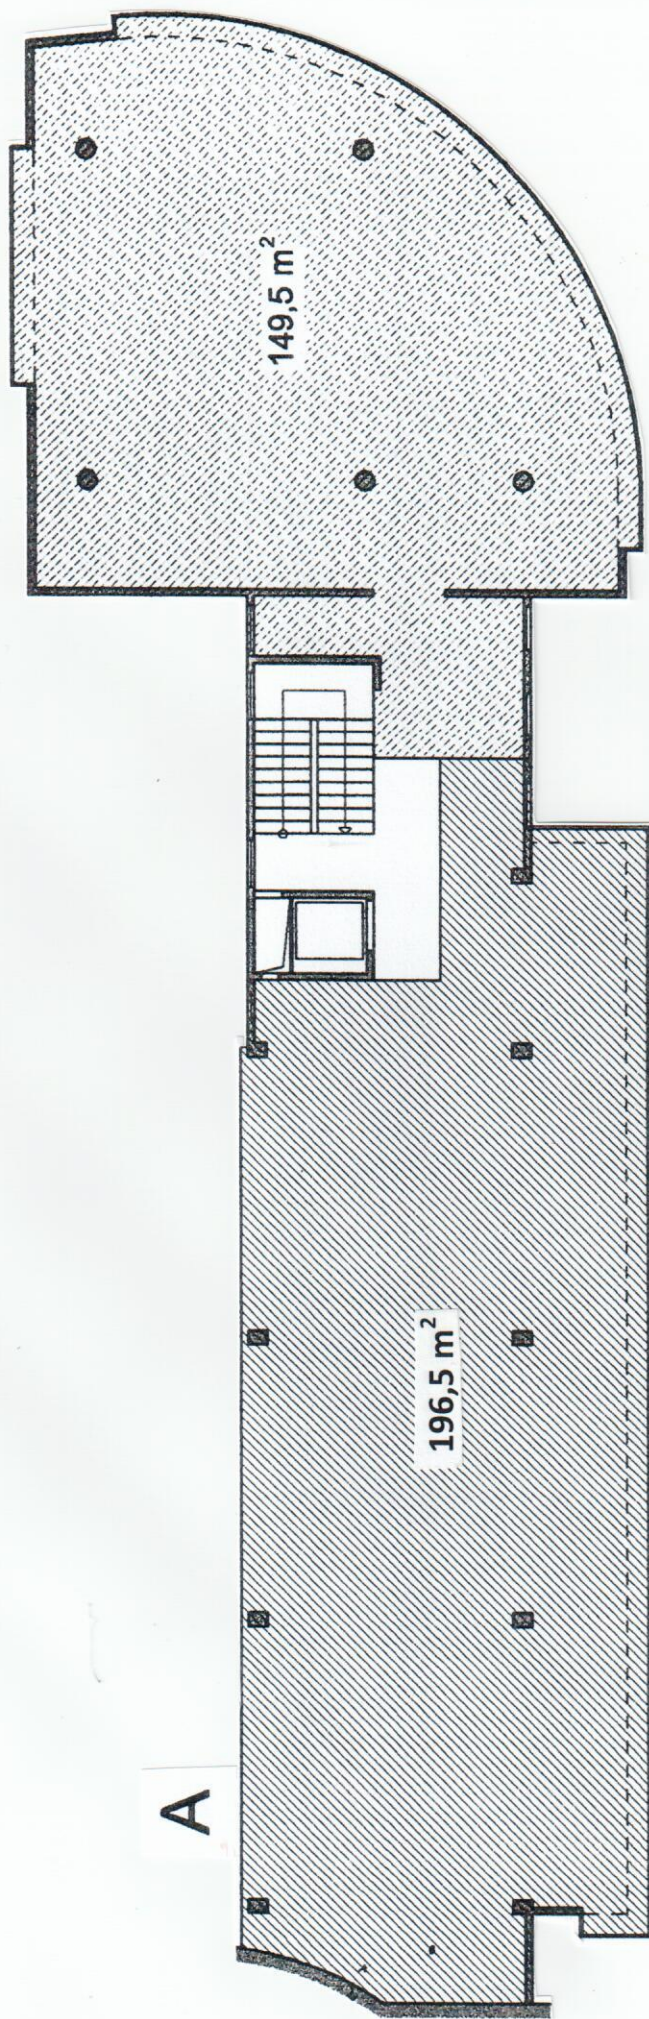

POLYFUNKČNÝ OBJEKT RAČIANSKA 77

006